TRONCO COLLETTORE	0 - P1 PEad Ø 250	P1 - P2 PEad Ø 250	P2 - P3 PEad Ø 250	P3 - P4 PEad Ø 250	P4 - P5 PEad Ø 250	P5 - sollev. PEad Ø 250
LUNGHEZZA LIVELLETTA (m)	35,50	58,50	68,00	81,50	86,00	30,00
DISLIVELLO LIVELLETTA (m)	2,60	4,30	3,70	1,60	1,60	1,58
PENDENZA LIVELLETTA (%)	7,32	7,35	5,44	1,96	1,86	5,27

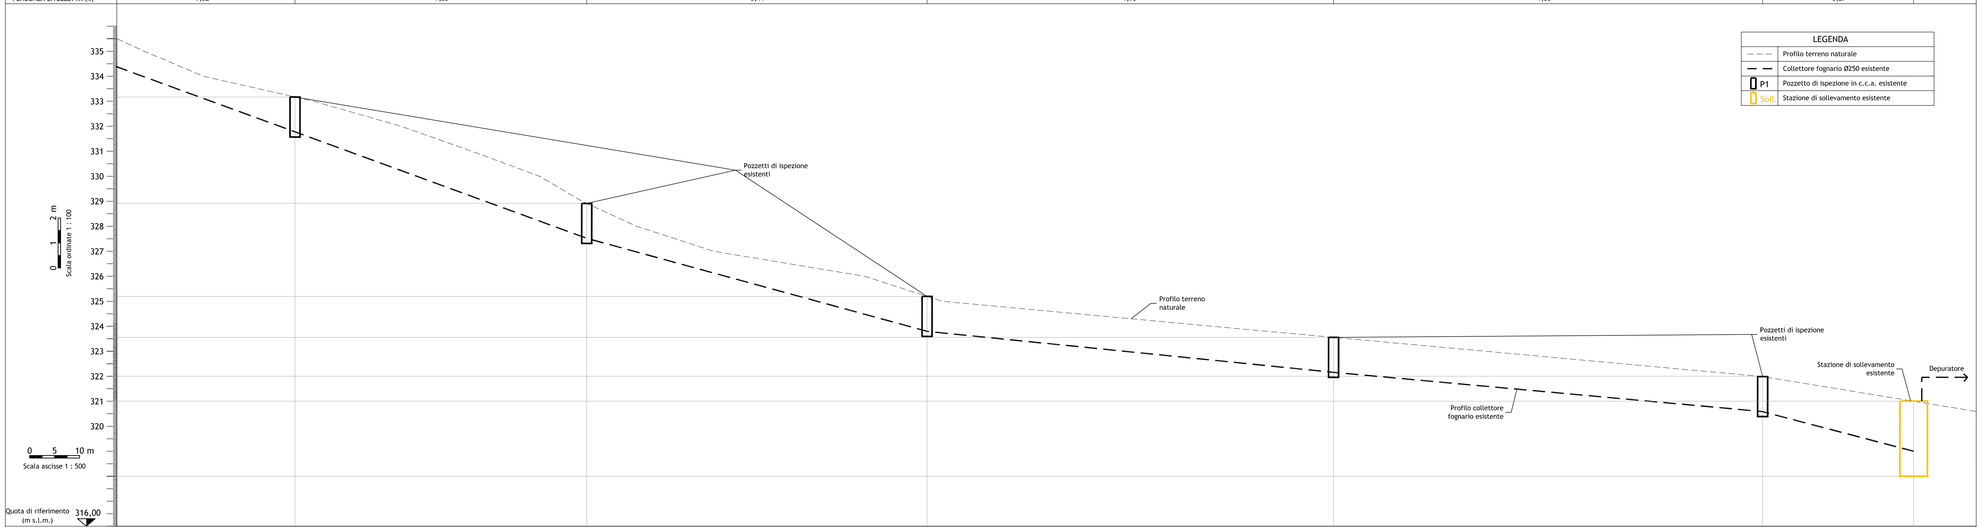

POZZETTI (n.)		P1	P2	P3	P4	P5	sollev.
DISTANZE PARZIALI (m)	35,50	58,50	68,00	81,50	86,00	30,00	
DISTANZE PROGRESSIVE (m)	0,00	35,50	94,00	162,00	243,50	329,50	359,50
QUOTA TERRENO (m s.l.m.)	335,50	333,7	328,91	325,19	322,56	322,00	321,00
QUOTA FONDO COLLETTORE (m s.l.m.)	334,38	331,79	327,59	323,80	322,15	320,58	319,00
ALTEZZA POZZETTO (m)		1,60	1,60	1,60	1,60	1,60	3,00

PROFILO ALTIMETRICO LONGITUDINALE COLLETTORE ESISTENTE

COMUNE DI MANZIANA

- Provincia di Roma-

LAVORI DI MIGLIORAMENTO IMPIANTO DI SOLLEVAMENTO LIQUAMI POGGIO DELLA TORRE

Committente:	Ubicazione:
Comune di Manziana - Area Lavori Pubblici	**Via Poggio della Torre - 00066 - Manziana (RM)**

Sistema Qualità Certificato UNI EN ISO 9001:2000 rilasciato da Bureau Veritas accreditato SINCERT

SOCIETA' DI INGEGNERIA E COSTRUZIONI

E.I.G. s.r.l. Società di Ingegneria e Costruzioni
Iscrizione C.C.I.A.A. MC n. 154300
C.F. e P.IVA. n. 01461630434
Cap. Soc. Euro 23.000,00 i.v.

Via Aldo Moro n. 6 - 62034 Muccia (MC) - Italy
Tel. +39.0737.649214 - Fax. +39.0737.447121
Mail: eig@resparambia.com - Web: resparambia.com

PROGETTAZIONE DEFINITIVA

PROFILO ALTIMETRICO LONGITUDINALE COLLETTORE ESISTENTE

Numero copia	Codice Progetto	Scala	Identificativo	Elaborato
	14/RM/MA/21	1:100 - 1:500	1.1 Profilo altimetrico longitudinale collettore esistente	1.1

Agg.	Data	Motivazione	Redatto	Verificato	Approvato
0	Luglio 2014	Prima emissione	M. Cataldi	C. Resparambia	A. Resparambia
1					
2					
3					
4					
5					
6					

La E.I.G. s.r.l. - Società di Ingegneria e Costruzioni si riserva a termini di legge la proprietà del documento. Senza regolare autorizzazione scritta, è vietato riprodurre anche parzialmente o con qualsiasi mezzo, compresa la fotocopia, anche per uso interno o didattico e/o trasferirlo a terzi (Art. 171 Legge 22.04.41 n° 663)