


PROG. u. 17
2007

Agenzia del Territorio
CATASTO FABBRICATI
Ufficio Provinciale di
Roma

| | |
|---|--------------------|
| Dichiarazione protocollo n. | del |
| Planimetria di u.i.u. in Comune di Manziana | |
| Piazza Della Piscina | civ. 1 |
| Identificativi Catastali: | Compilata da: |
| Sezione: | Giorgi Cristian |
| Foglio: 8 | Iscritto all'albo: |
| Particella: 1094 | Geometri |
| Subalterno: | Prov. Roma |
| | N. 8782 |

Scheda n. 2 Scala 1:500

PLANIMETRIA
PANO TERRA

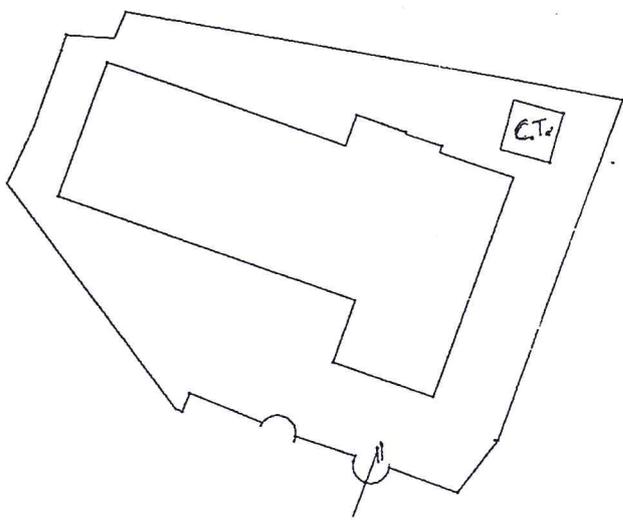

—————
NORD


UFFICIO PROVINCIALE COMUNE DI ROMA
N° 8782
GIORGIAN CRISTIAN
MANZIANA
[Signature]

torio
BRICATI
ziale di
ia


| | |
|---|----------------------------------|
| Dichiarazione protocollo n. _____ del _____ | |
| Planimetria di u.i.u. in Comune di Manziana | |
| Piazza Della Piscina | |
| civ. 1 | |
| Identificativi Catastali: | Compilata da: Giorgi Cristian |
| Sezione: | Iscritto all'albo: Geometri |
| Foglio: 8 | Prov. Roma |
| Particella: 1094 | N. 8782 |
| Subalterno: | |

Scala 1:200

PIANO Primo
H=2.78

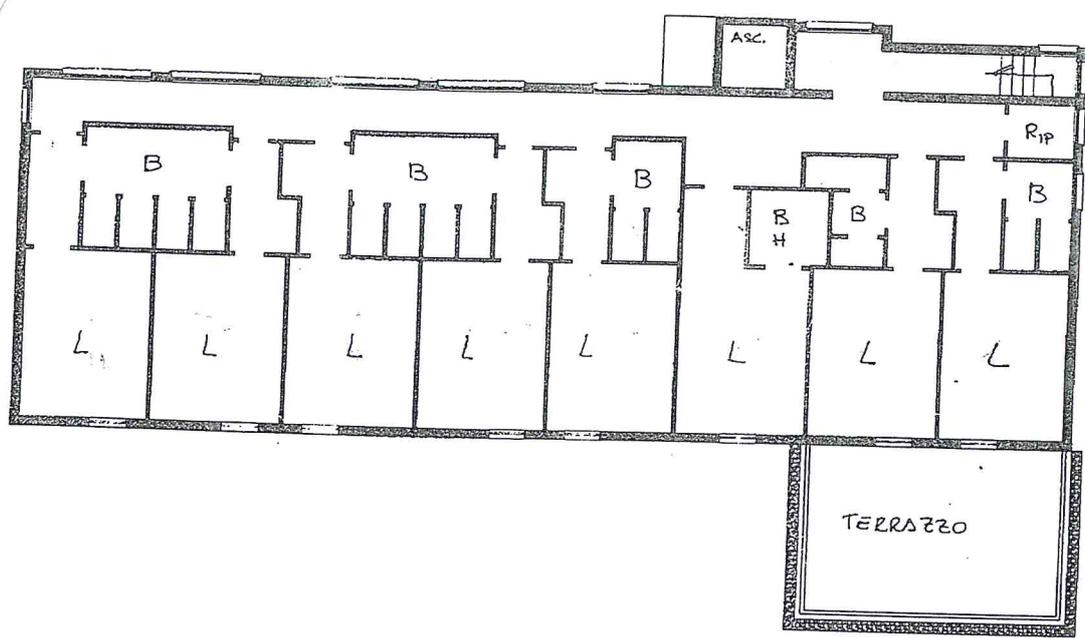

PIANO TERRA
H=2.70

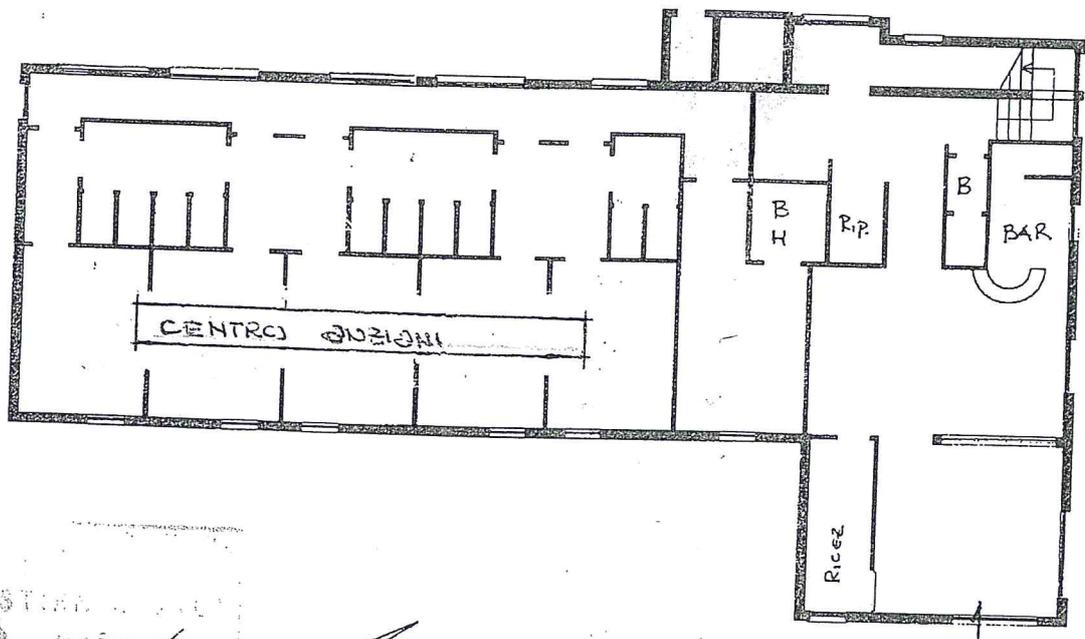

CRISTIAN
MANZIANA

NORD