


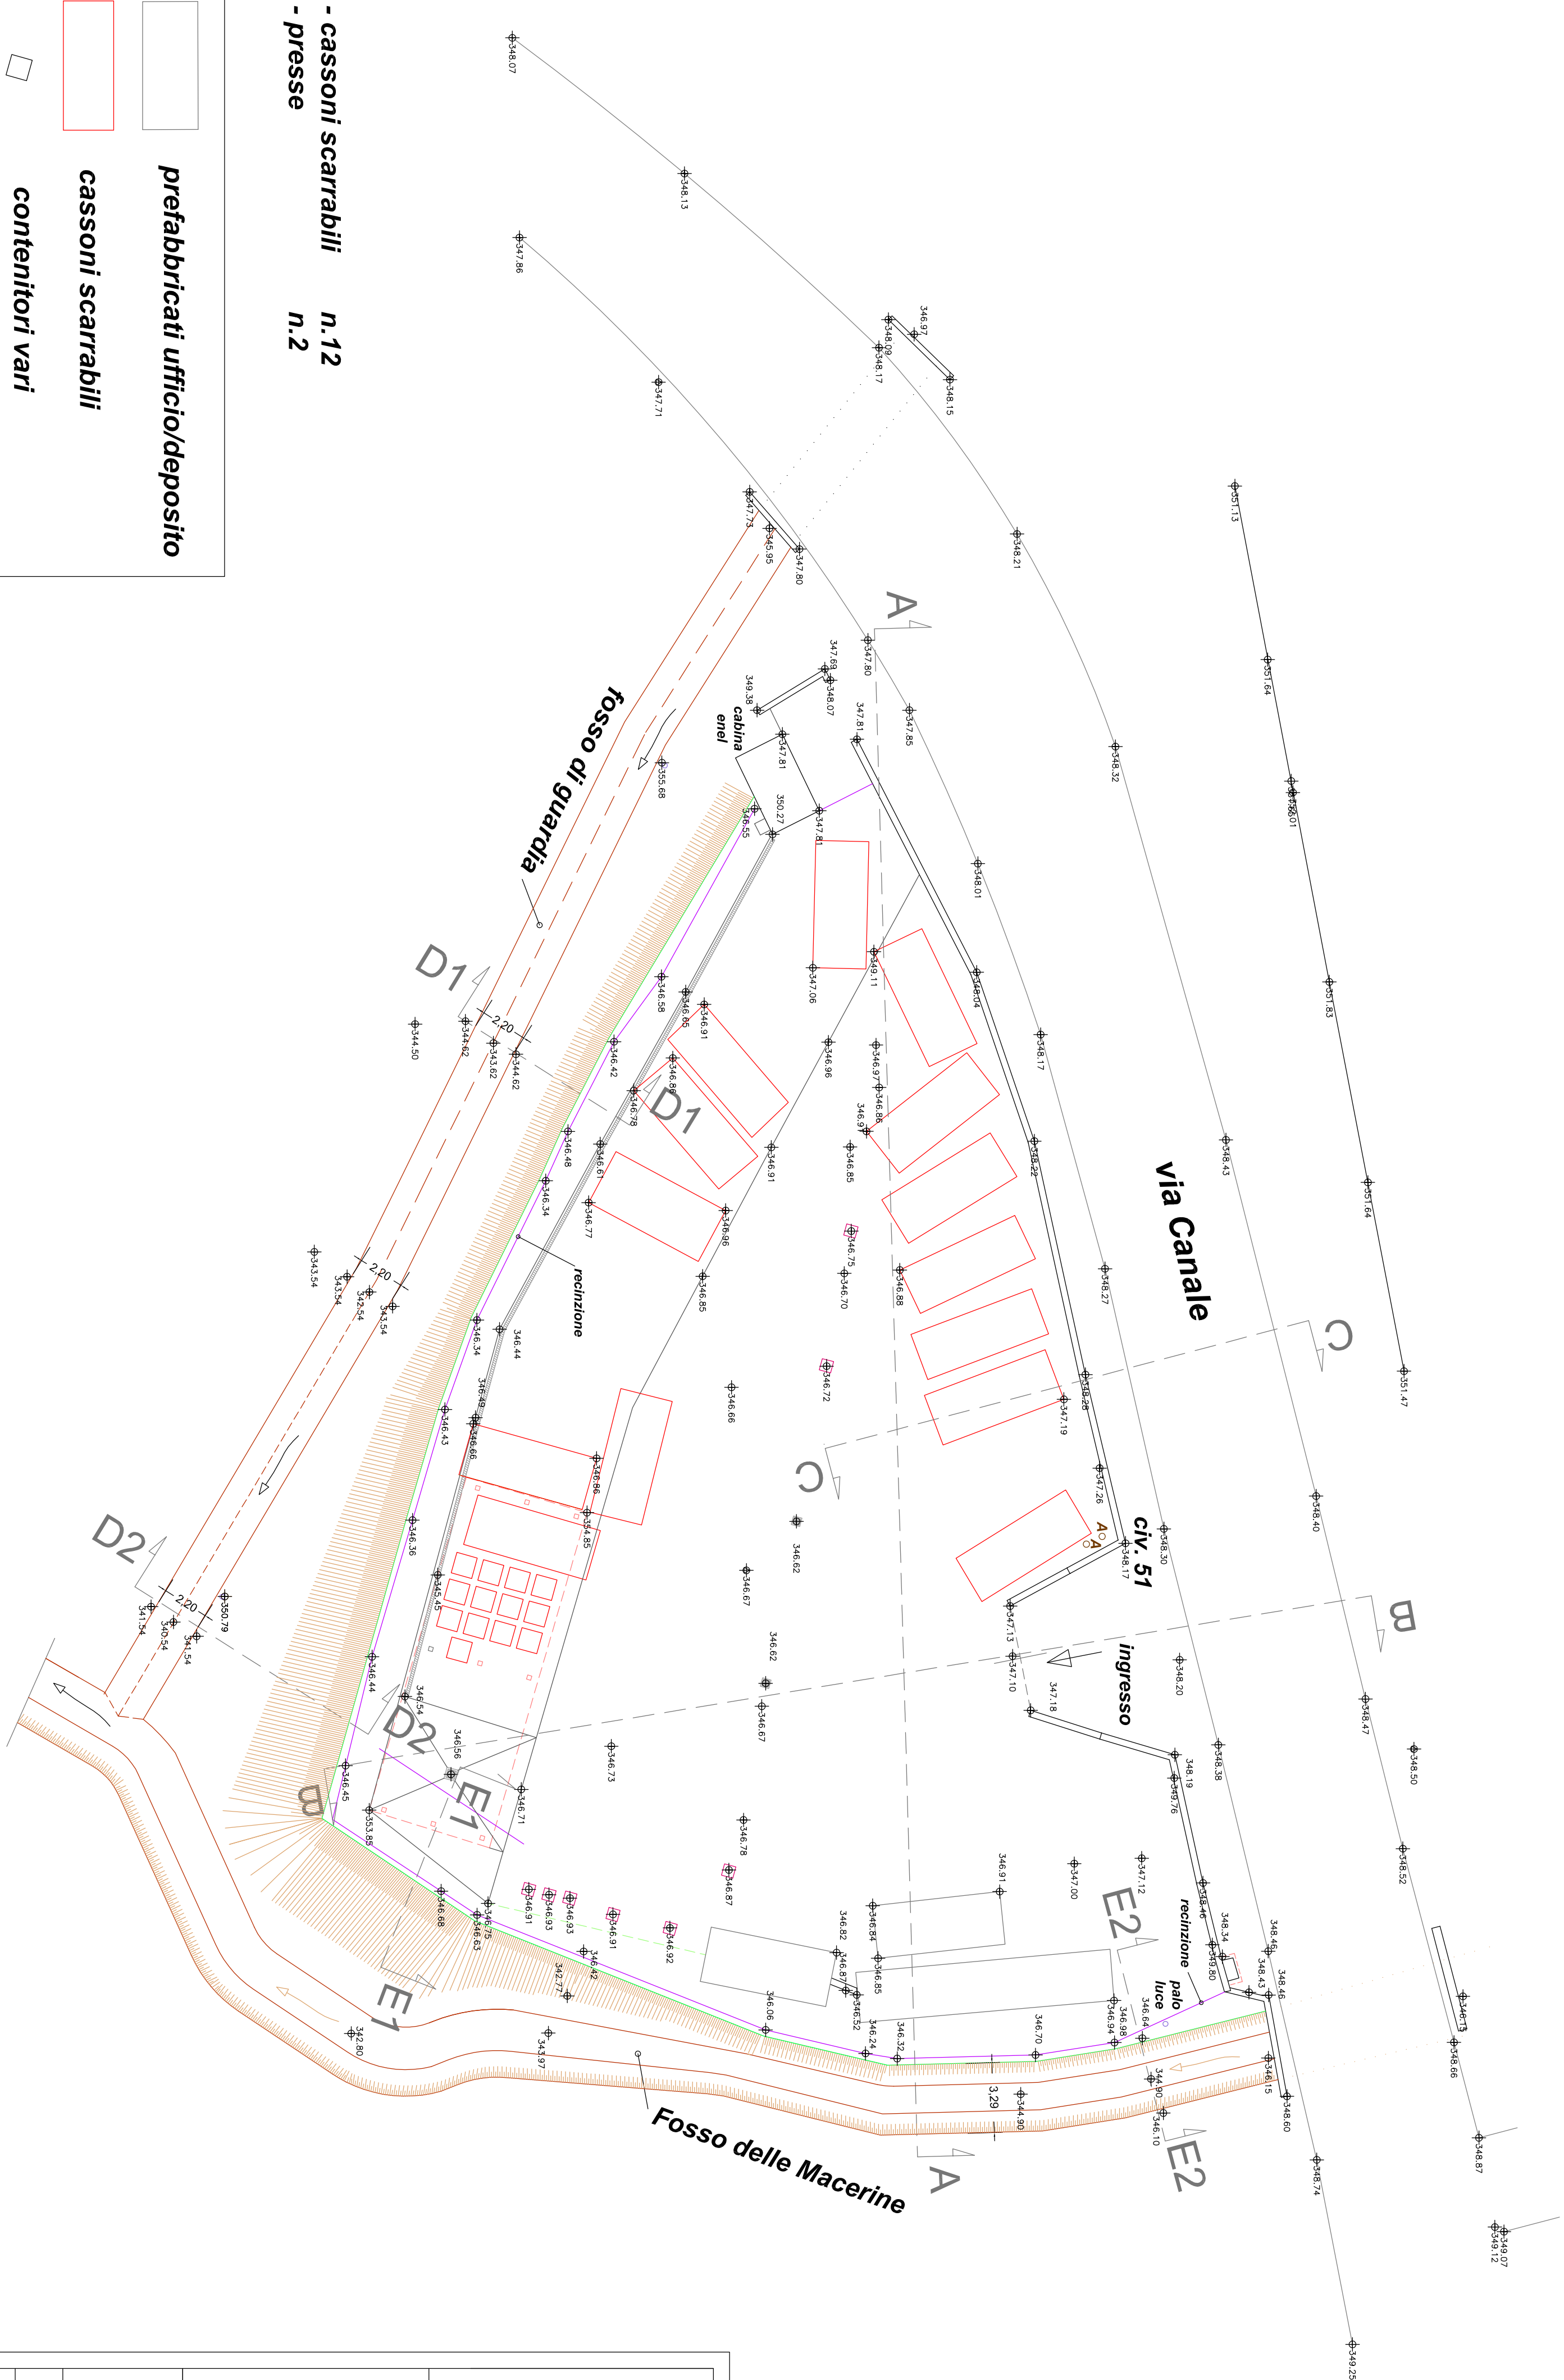

- cassoni scarrabili n.12
- presse n.2

- prefabbricati ufficio/deposito
- cassoni scarrabili
- contenitori vari
- chiusino
- caditoia
- griglia di raccolta
acque meteoriche
- tettoia
- A

albero



Comune di Manziana
Provincia di Roma
Largo G. Fara, 1
00066 Manziana (Rome)

MESSA A NORMA
CENTRO RACCOLTA RIFIUTI DIFFERENZIATI
IN VIA CANALE

PROGETTO DEFINITIVO

Oggetto:
Planimetria
(stato attuale - aggiornamento)

Elab. n°
G3-PAA
Scala: 1:200
Data: gennaio 2015

Responsabile del Procedimento: Ing. PIERA BOCCI

Professionisti incaricati:

Studio Associato A.I.S.A.
Fulvio Delucchi
Ingegnere

Elio CONTE
Architetto

Ugo UGATTI
Geologo

Valeria BRENGIO
Architetto

